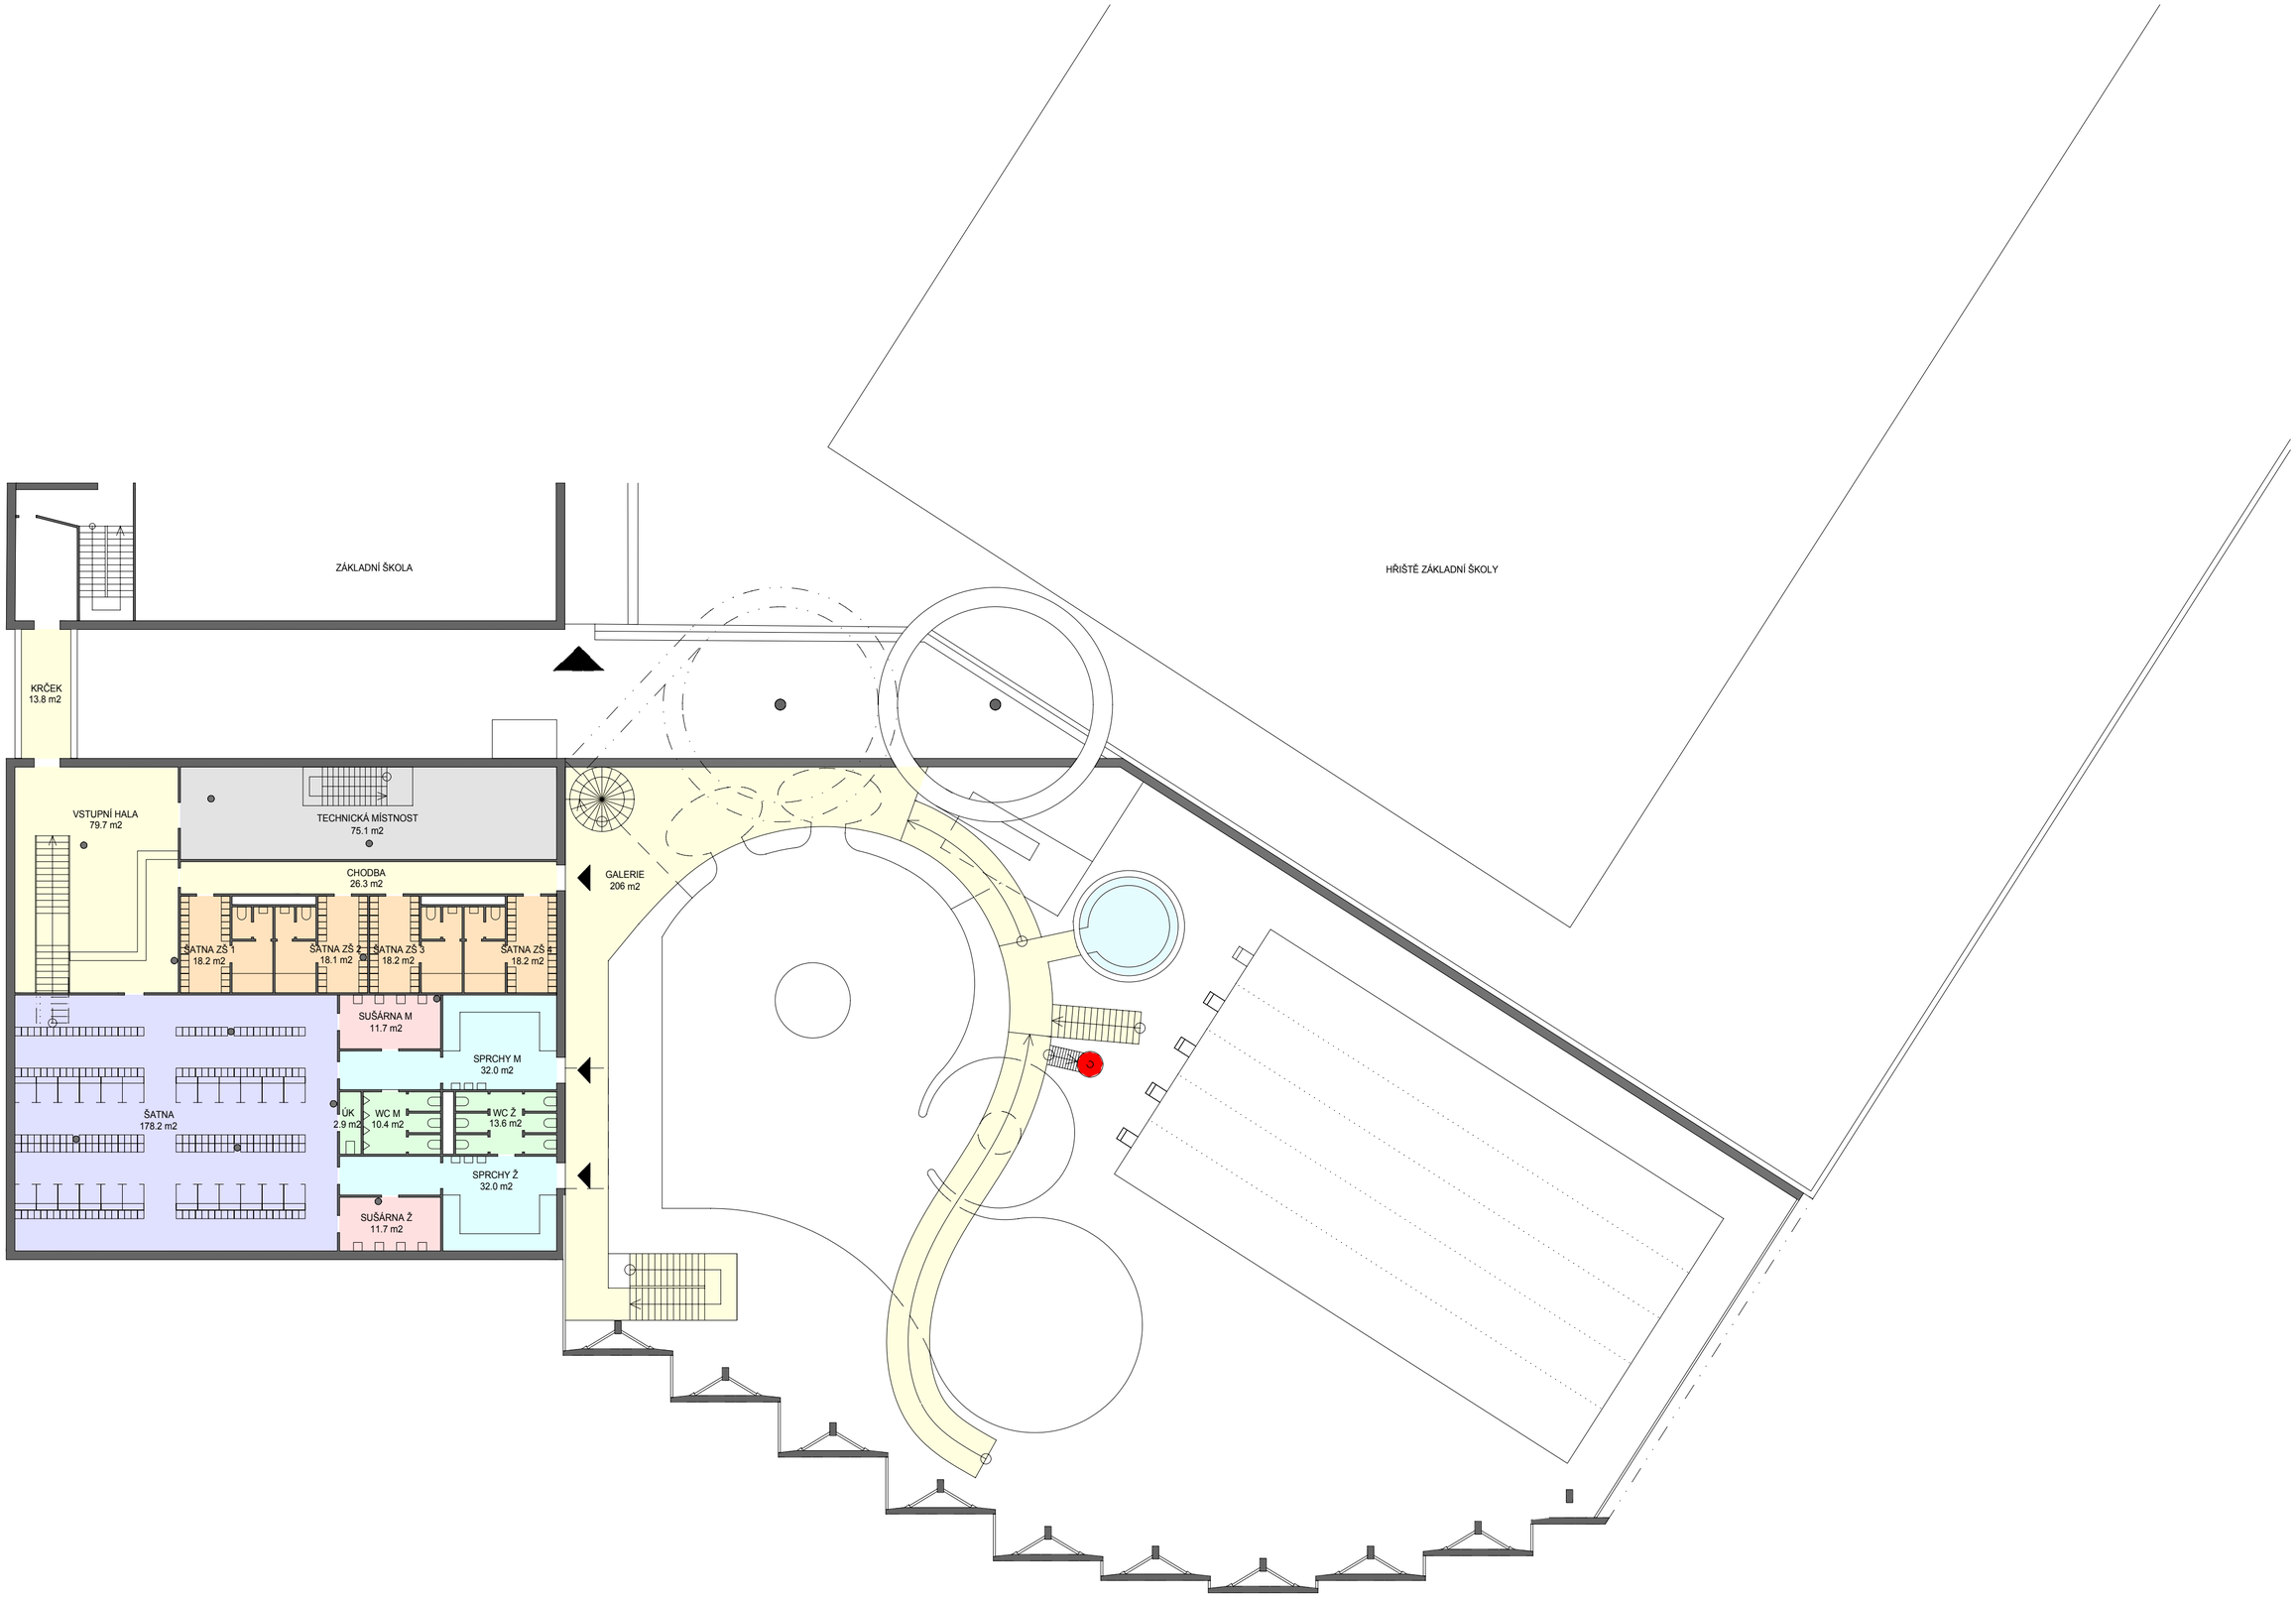
ZÁKLADNÍ ŠKOLA
HŘIŠTĚ ZÁKLADNÍ ŠKOLY
KRČEK
13.8 m2
VSTUPNÍ HALA
79.7 m2
TECHNICKÁ MÍSTNOST
75.1 m2
CHODBA
26.3 m2
GALERIE
206 m2
ŠATNA ZŠ 1
18.2 m2
ŠATNA ZŠ 2
18.1 m2
ŠATNA ZŠ 3
18.2 m2
ŠATNA ZŠ 4
18.2 m2
SUŠÁRNA M
11.7 m2
SPRCHY M
32.0 m2
ŠATNA
178.2 m2
ÚK
2.9 m2
WC M
10.4 m2
WC Ž
13.6 m2
SPRCHY Ž
32.0 m2
SUŠÁRNA Ž
11.7 m2